


Dispoziční řešení přízemí RD

Nakresleno v **LayOutu**
pro SketchUp

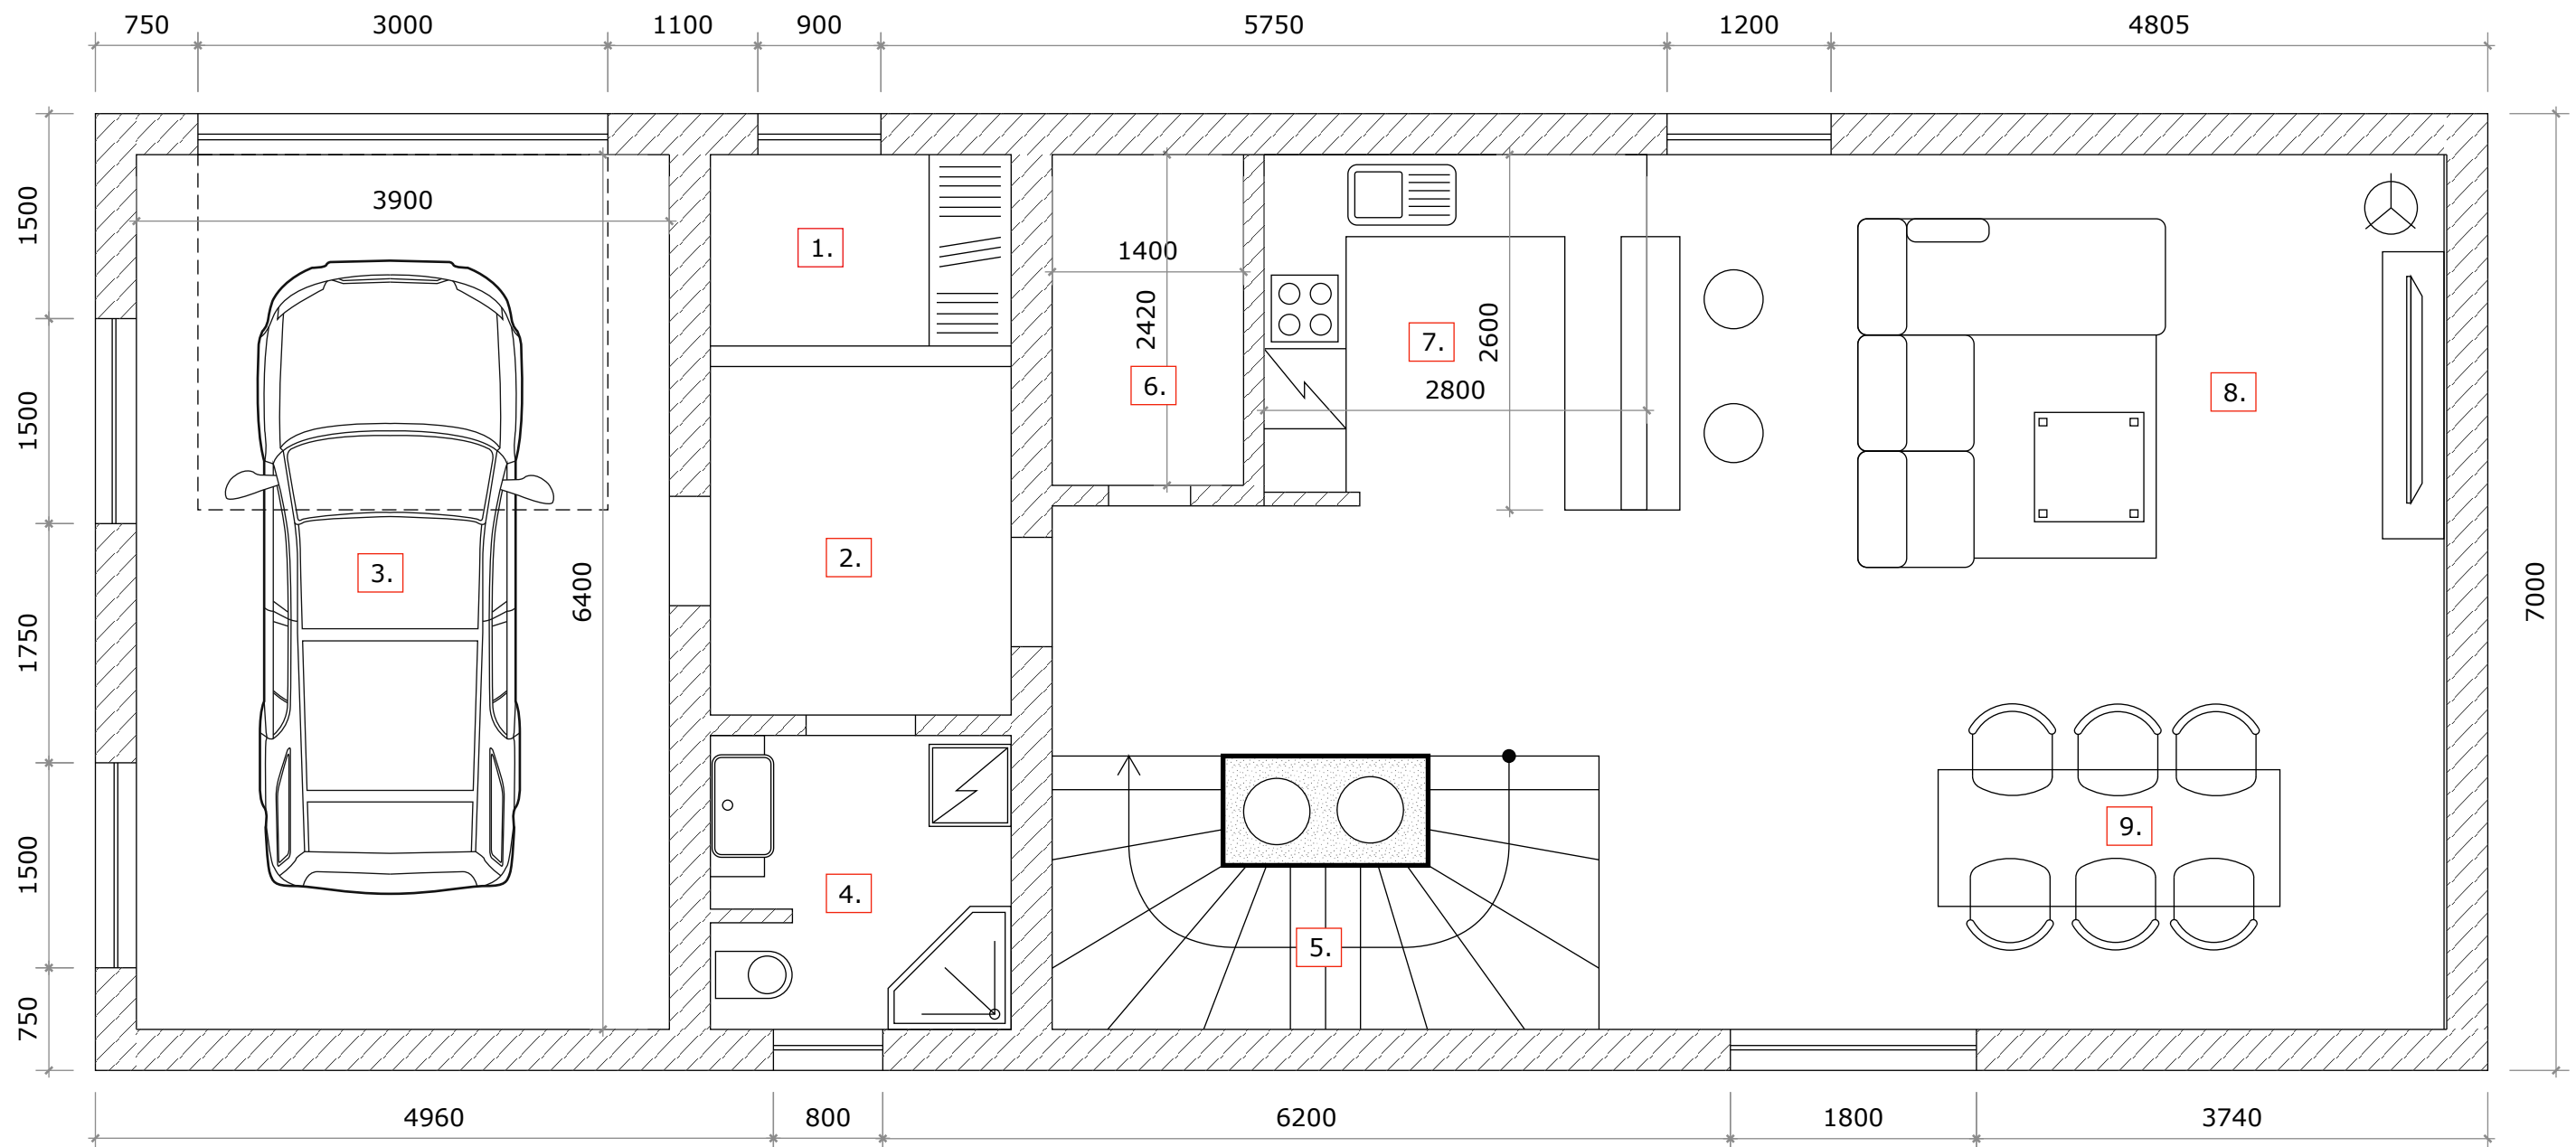

Legenda místností

- | | |
|--------------------|-----------------|
| 1. Vstupní prostor | 6. Spíž |
| 2. Chodbička | 7. Kuchyň |
| 3. Garáž | 8. Obývák |
| 4. Koupelna | 9. Jídelní stůl |
| 5. Schody | |

Tato dispozice slouží k projednání jednotlivých místností

Projekt:	Přízemí RD
Měřítko:	1 : 50