


# DOKUMENTACE projektu

# RD - přízemí

■ Půdorys

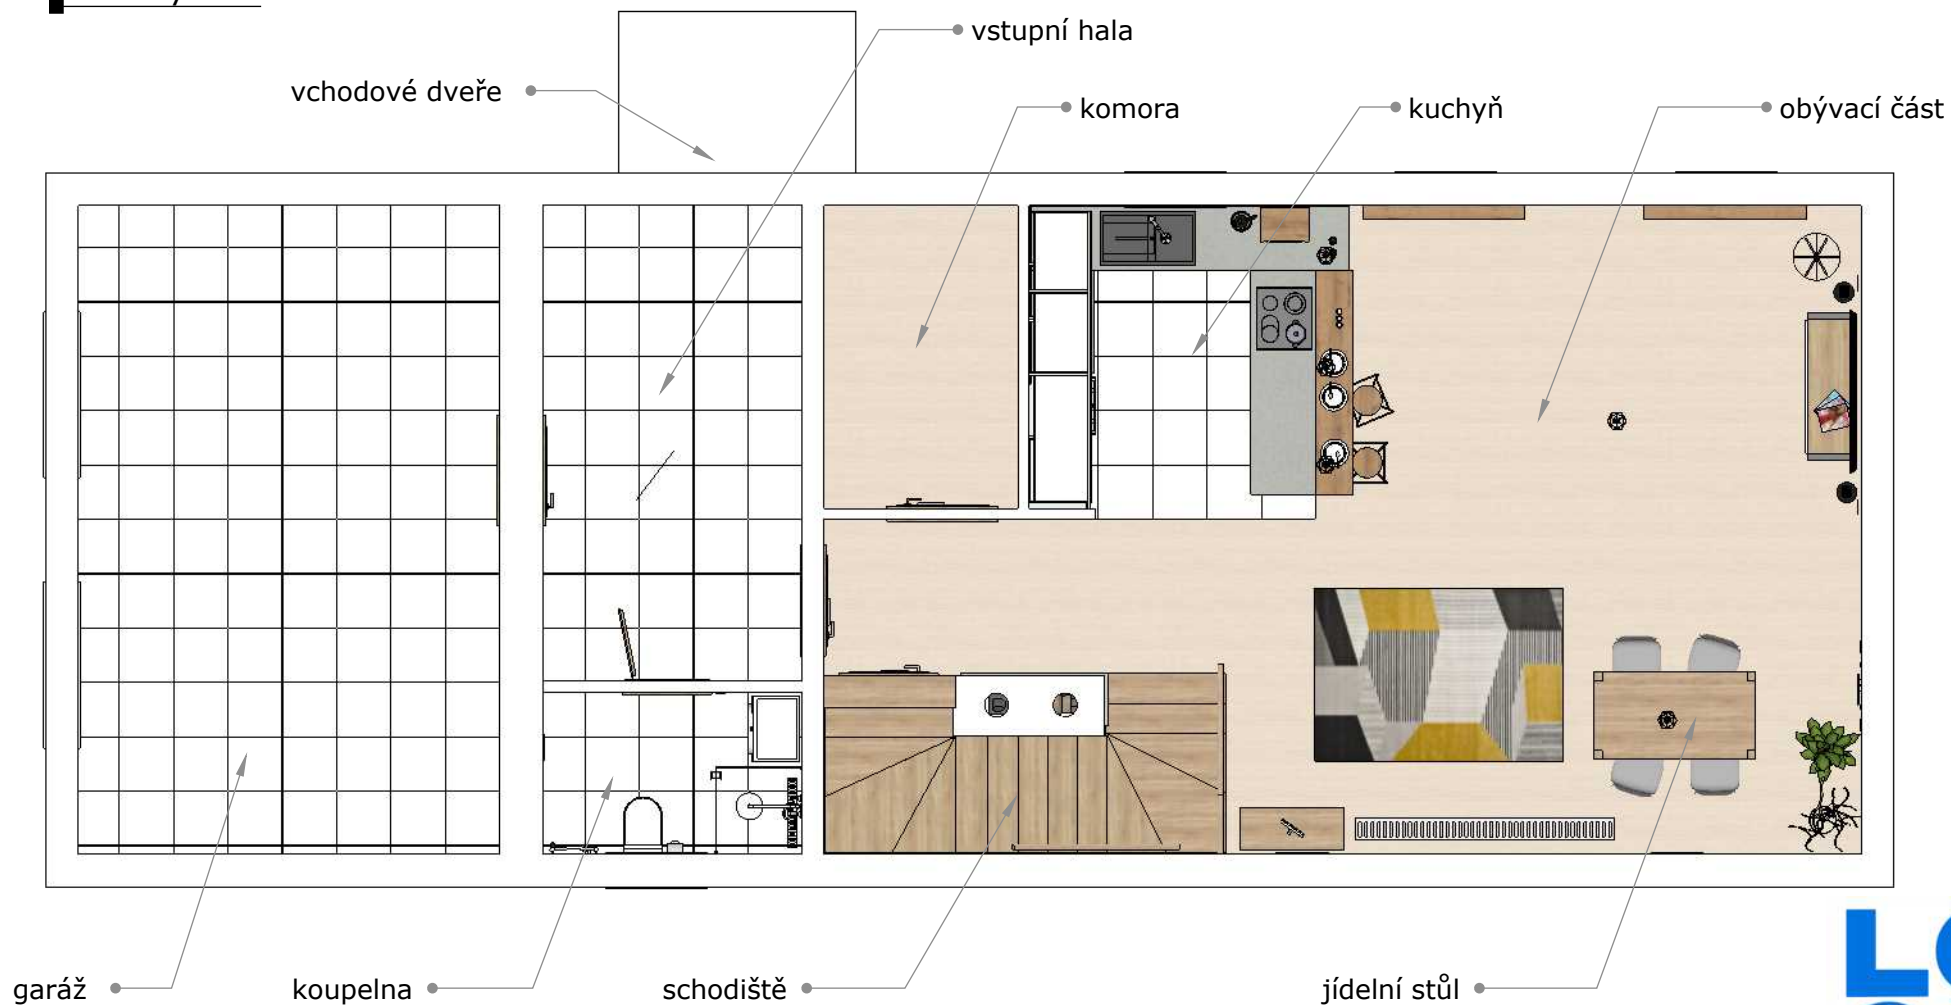

Projekt:	.....
Vypracoval:	Rýznar
Měřítko:	1 : 70

# Kuchyň

Perspektiva



LO  
GO

Projekt:	.....
Vypracoval:	Rýznar
Měřítko:	.....

# Pohledy kuchyně

■ Pohled C




■ Pohled A



• Dveře pro myčku


■ Pohled B

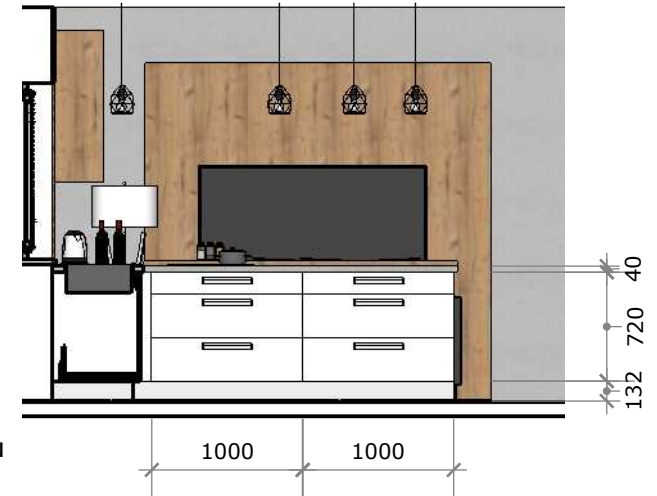

■ Perspektiva



■ Půdorys

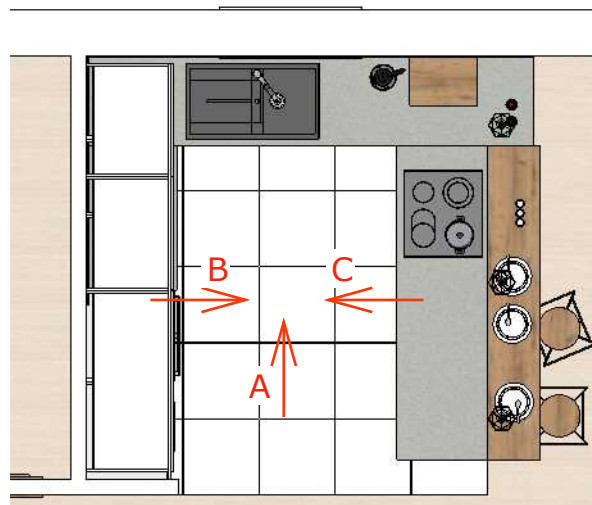

## Legenda

text text text ....



Projekt:	.....
Vypracoval:	Rýznar
Měřítko:	.....



# Pohledy na části přízemí




■ Koberec pro obyvák



Projekt:	.....
Vypracoval:	Rýznar
Měřítko:	

# ŘEZ C-C


# Kuchyň

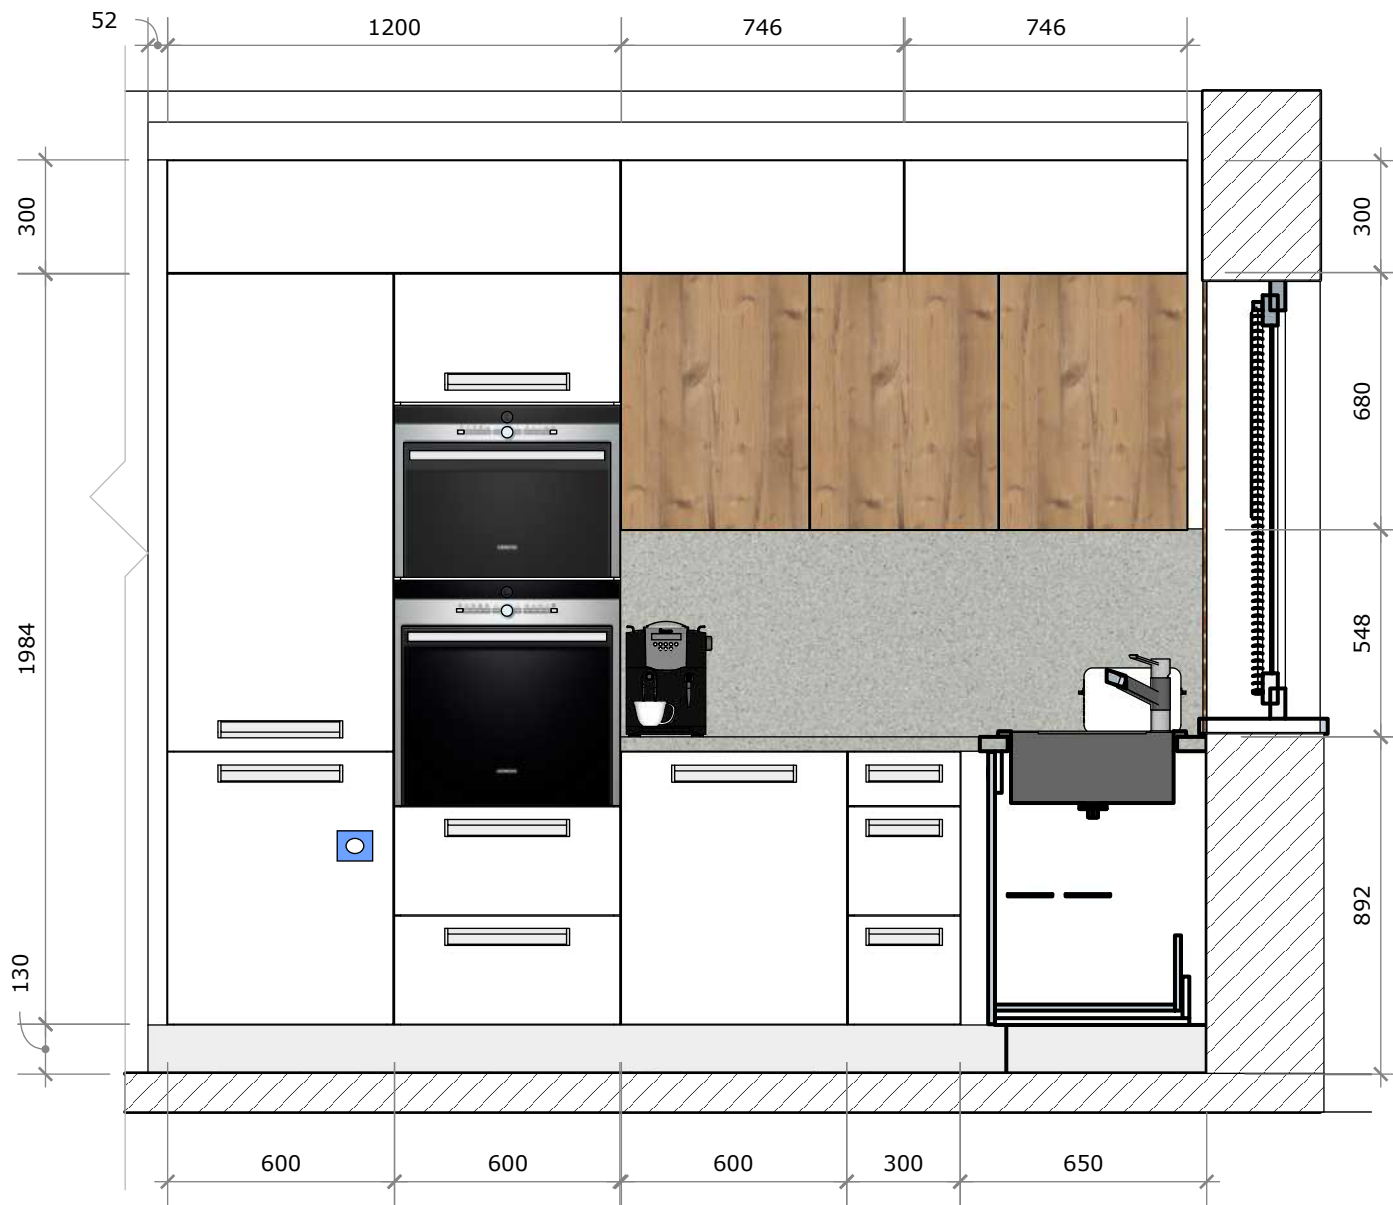

## Perspektiva




## Půdorys

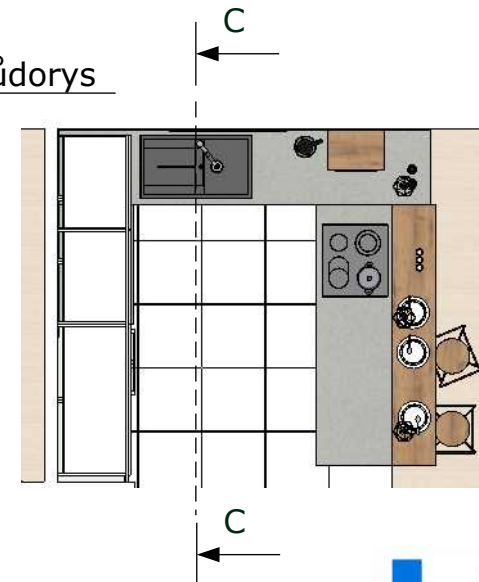



**LO  
GO**

Projekt:	.....
Vypracoval:	Rýznar
Měřítko:	1 : 20

# Bar pro kuchyň

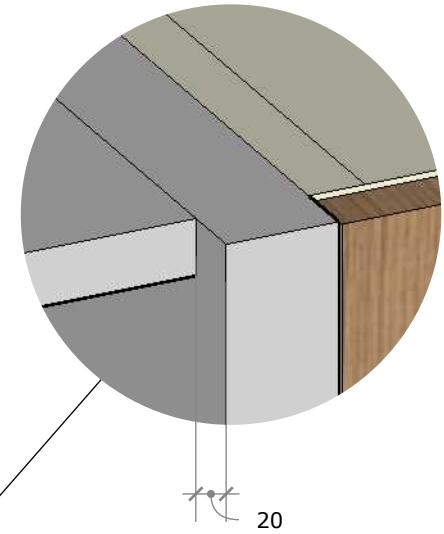

## Perspektiva

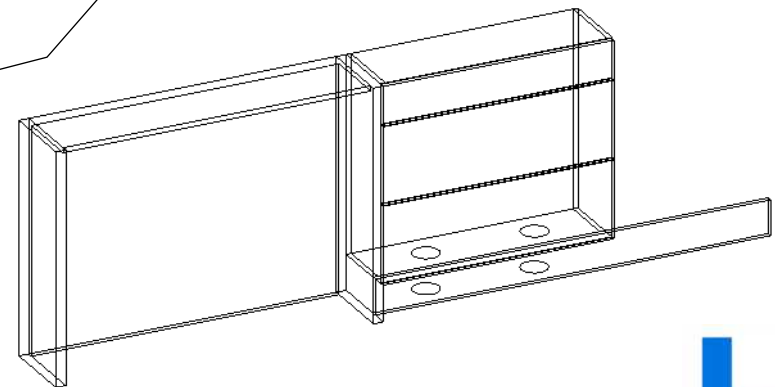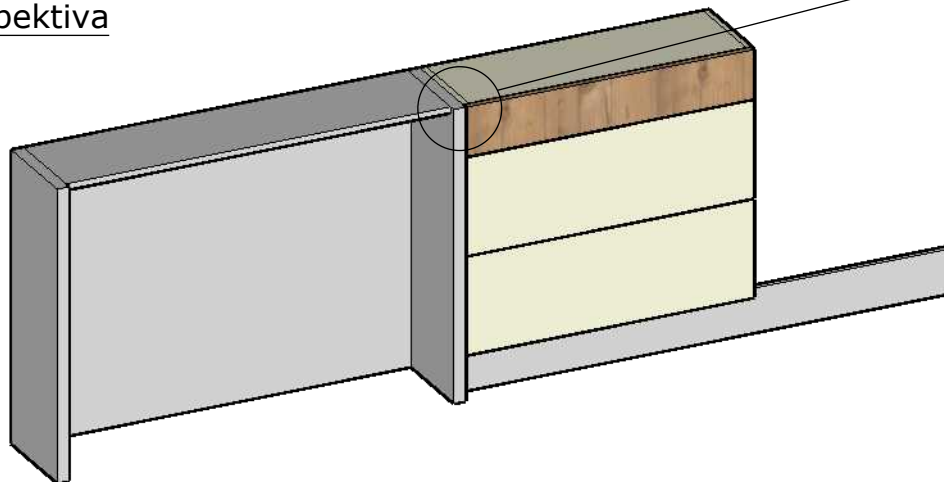


Projekt:	.....
Vypracoval:	Rýznar
Měřítko:	1 : 20

ŘEZ C-C

Výkres - skryté hrany čárkovaně

Kuchyň

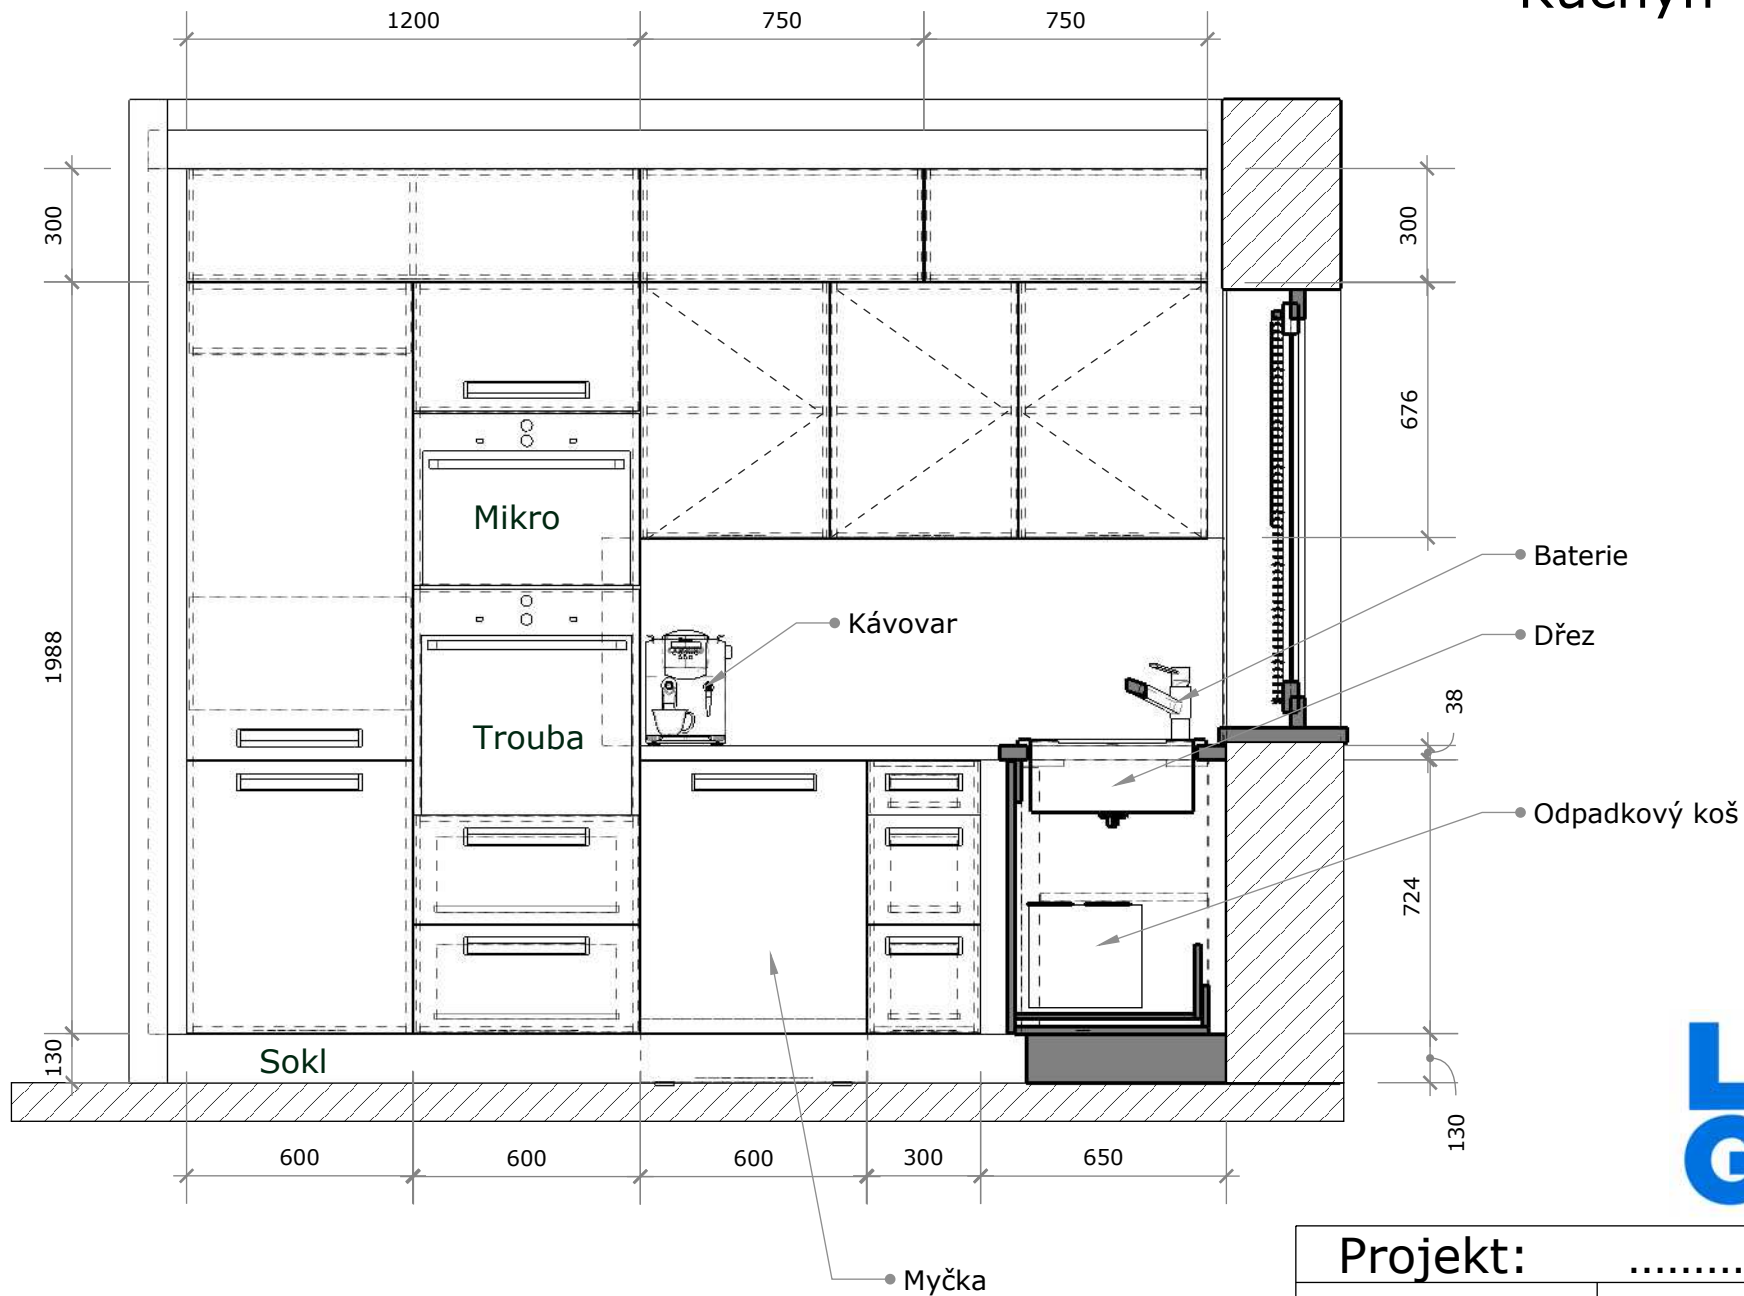

Projekt:	.....
Vypracoval:	Rýznar
Měřítko:	1 : 20



## Ukázka navrhované sedačky

**Sedačka** - ALEX šedá | odkaz:  
<https://ebloom.cz/sklep/rozkladaci-rohova-sedaci-souprava-alex-seda-2>



## Pohled na obývací část

**Prostor** pro sedačku  
a konferenční stůlek



Cena sedačky ... Kč



Projekt:	.....
Vypracoval:	Rýznar
Měřítko:	